

## 4. Plan de zonage



Zoom quartier Chatrons / 1 : 2000<sup>e</sup>



Mairie  
de Saint-Germain-de-la-Grange  
1 rue de la Mairie  
78640 Saint-Germain-de-la-Grange  
Tel : 01.34.91.02.10  
Fax : 01.34.89.26.26

Dossier approuvé en Conseil Municipal  
du 8 mars 2018

ECHELLE : 1 : 2000<sup>e</sup>

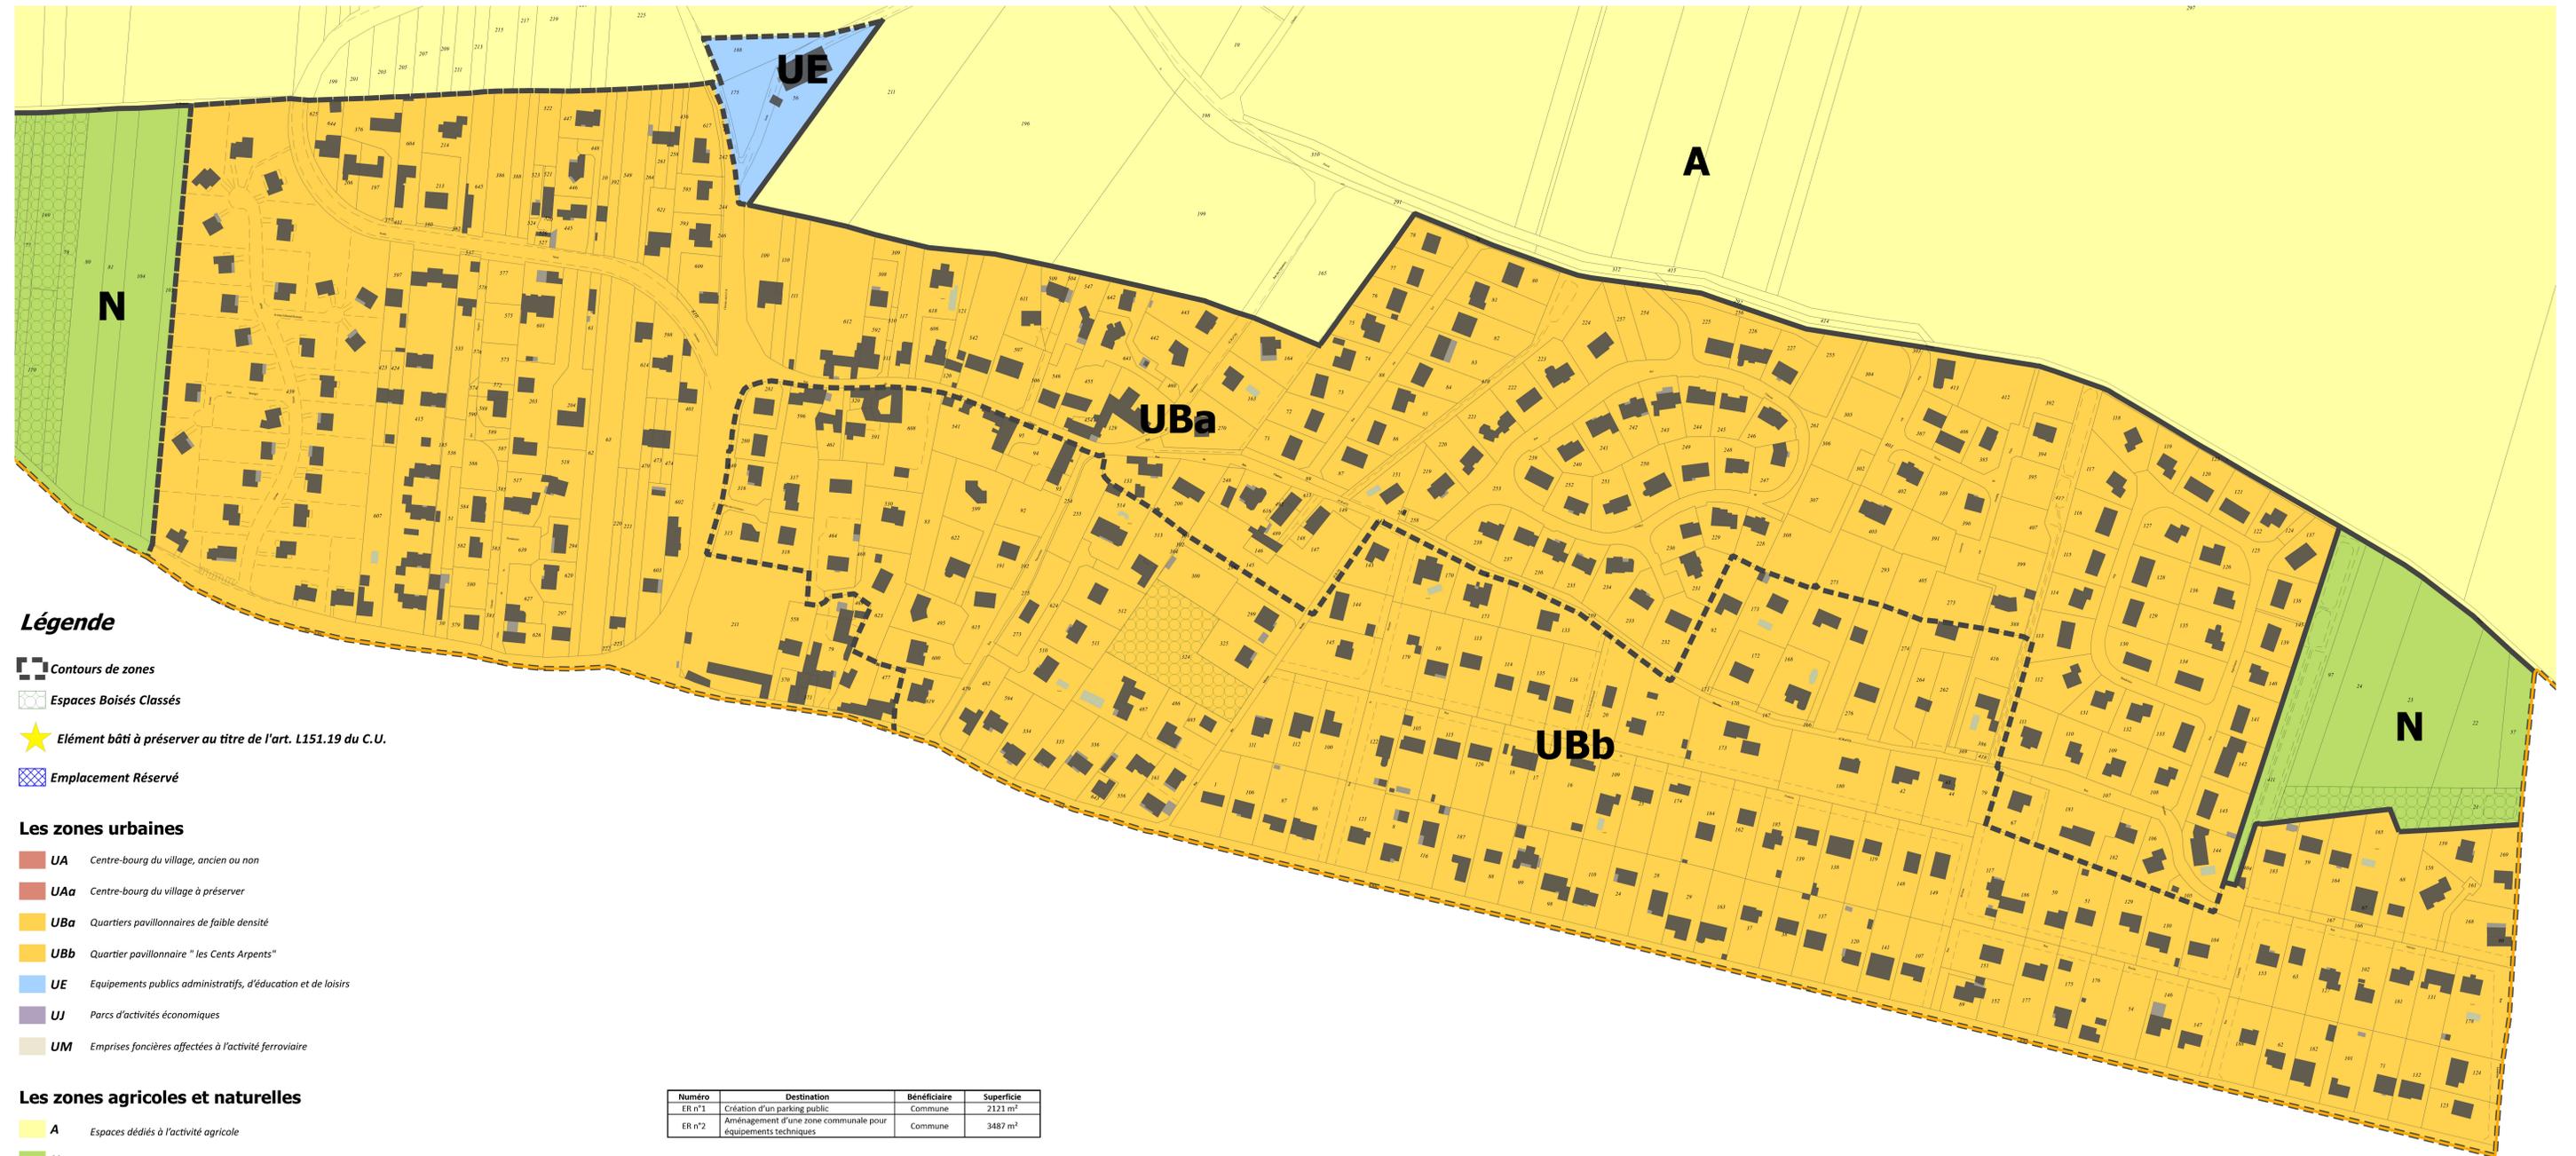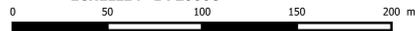

### Légende

- Contours de zones
- Espaces Boisés Classés
- Elément bâti à préserver au titre de l'art. L151.19 du C.U.
- Emplacement Réservé

### Les zones urbaines

- UA** Centre-bourg du village, ancien ou non
- UAa** Centre-bourg du village à préserver
- UBa** Quartiers pavillonnaires de faible densité
- UBb** Quartier pavillonnaire "les Cents Arpents"
- UE** Equipements publics administratifs, d'éducation et de loisirs
- UJ** Parcs d'activités économiques
- UM** Emprises foncières affectées à l'activité ferroviaire

### Les zones agricoles et naturelles

- A** Espaces dédiés à l'activité agricole
- N** Zone de protection d'espaces naturels d'intérêt paysager ou écologique
- Ng** Zone naturelle non équipée affectée à la continuité du golf de Thiverval-Grignon

| Numéro | Destination  | Bénéficiaire | Superficie          |
|--------|--|--------------|---------------------|
| ER n°1 | Création d'un parking public                                 | Commune      | 2121 m <sup>2</sup> |
| ER n°2 | Aménagement d'une zone communale pour équipements techniques | Commune      | 3487 m <sup>2</sup> |